



### 3.3) Navznoter pomaknjen podzidek z izolacijo pod terenom

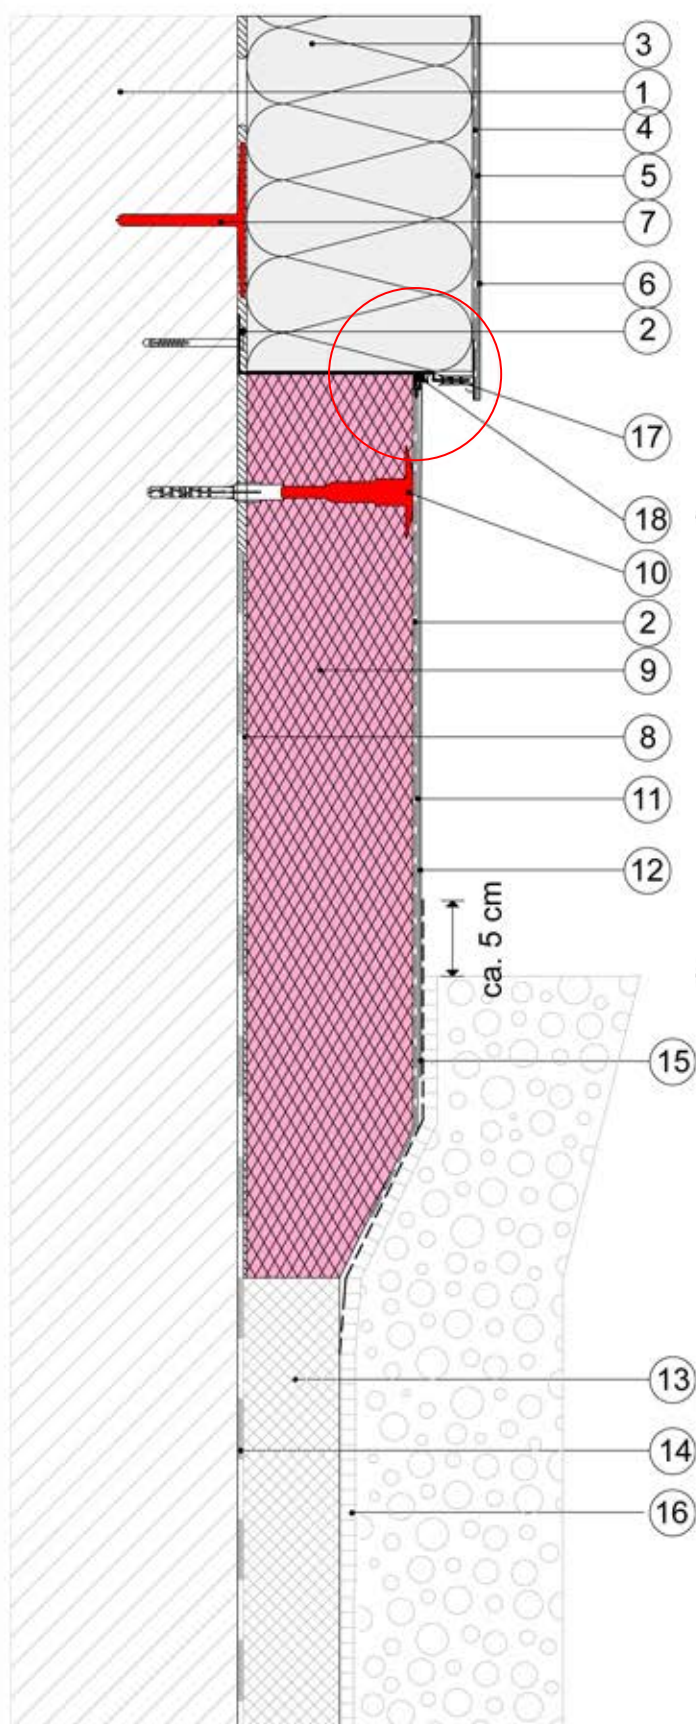

Detajl

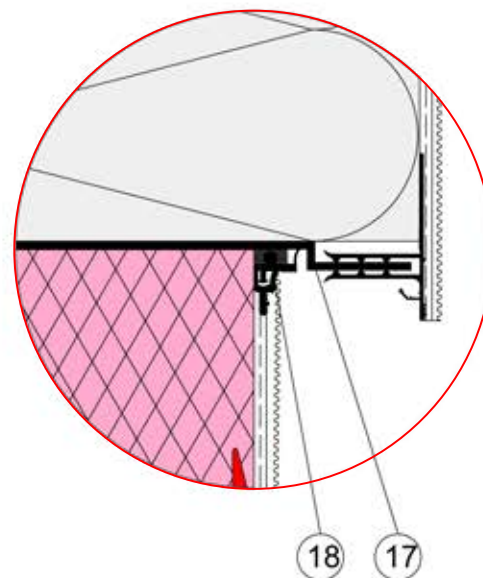

območje odbojne vode  
najmanj 30 cm nad  
terenom

**Legenda:**

- 1 zid
- 2 Baumit starContact White ali Baumit PowerContact
- 3 Baumit fasadna izolacijska plošča EPS-F plus
- 4 Baumit StarContact White z Baumit StarTex ali Baumit PowerContact z Baumit StarTex
- 5 Baumit PremiumPrimer
- 6 Baumit NanoporTop
- 7 Baumit KlebeAnker (opcijsko)
- 8 Baumit BituFix 2K
- 9 Baumit plošče za podzidek XPS TOP
- 10 Baumit SchraubDübel Speed
- 11 Baumit PremiumPrimer
- 12 Baumit NanoporTop
- 13 obodna izolacija pod terenom
- 14 vnaprej izvedena hidroizolacija
- 15 Baumit SockelSchutz Flexibel
- 16 mehanska zaščita hidroizolacije (npr. gumbasta folija)
- 17 Baumit SockelProfil therm
- 18 Baumit FensteranschlussProfil Plus