


## 7.3) Priključek fasade pri naknadno postavljeni okenski polici

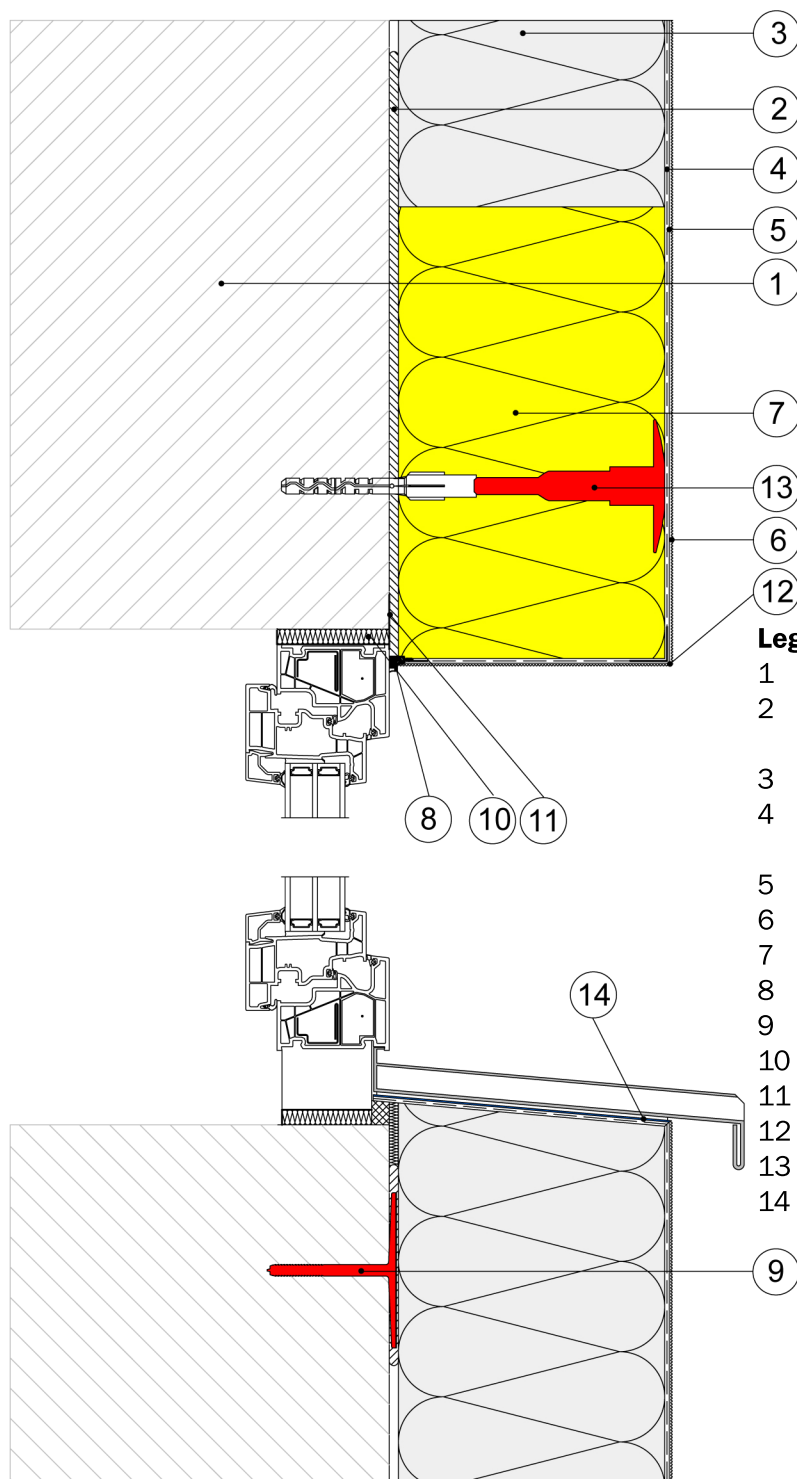

### Legenda:

- 1 zid
- 2 Baunit StarContact White ali Baunit PowerContact
- 3 Baunit fasadna izolacijska plošča EPS-F plus
- 4 Baunit StarContact White z Baunit StarTex ali Baunit PowerContact z Baunit StarTex
- 5 Baunit PremiumPrimer
- 6 Baunit NanoporTop
- 7 Baunit negorljiva fasadna plošča Mineral
- 8 Baunit FensteranschlussProfil Plus
- 9 Baunit KlebeAnker (opcijsko)
- 10 izolacijski material
- 11 tesnilna folija, primerna za ometavanje
- 12 Baunit Tropfkantenprofil
- 13 Baunit SchraubDübel Speed
- 14 Baunit SockelSchutz Flexibel