



### 3.5) Podzidek v ravnini fasade z uporabo Baumit SockeleinschubProfil **therm**

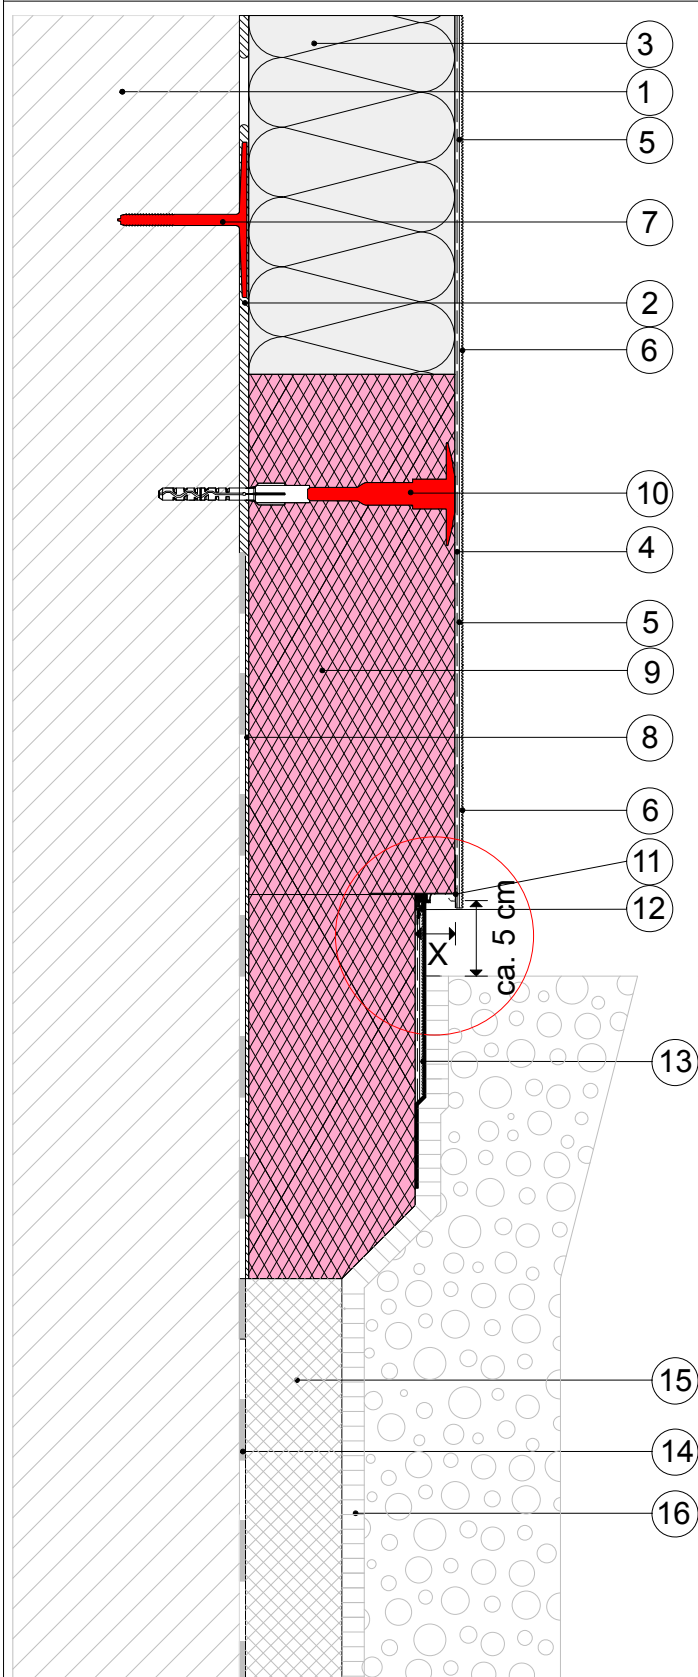

Detajl:

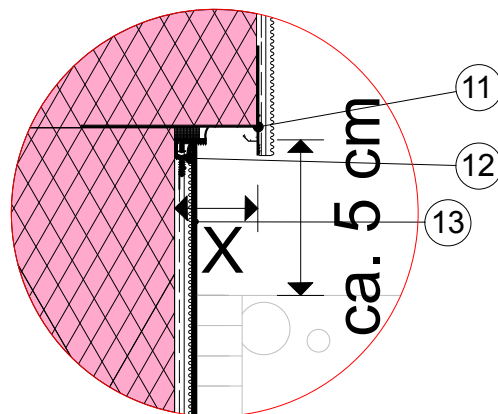

X ..... pri uporabi Baumit SockeleinschubProfil **therm** mora biti  $X \leq 9$  cm.

območje odbojne vode najmanj 30 cm nad terenom

#### Legenda:

- 1 zid
- 2 Baumit StarContact White
- 3 Baumit fasadna plošča EPS-F **plus**
- 4 Baumit StarContact White  
Baumit StarTex
- 5 Baumit PremiumPrimer
- 6 Baumit StarTop
- 7 Baumit StarTrack (opcijsko)
- 8 Baumit SupraFix
- 9 Baumit plošča za podzidek XPS TOP
- 10 Baumit SchraubDübel **Speed**
- 11 Baumit SockeleinschubProfil **therm**
- 12 Baumit FensteranschlussProfil **Plus**
- 13 Baumit FlexProtect
- 13 vnaprej izvedena hidroizolacija
- 14 obodna izolacija pod terenom
- 15 mehanska zaščita hidroizolacije (npr. gumbasta folija)