


6.2) Priključek na terase, lože, ipd.

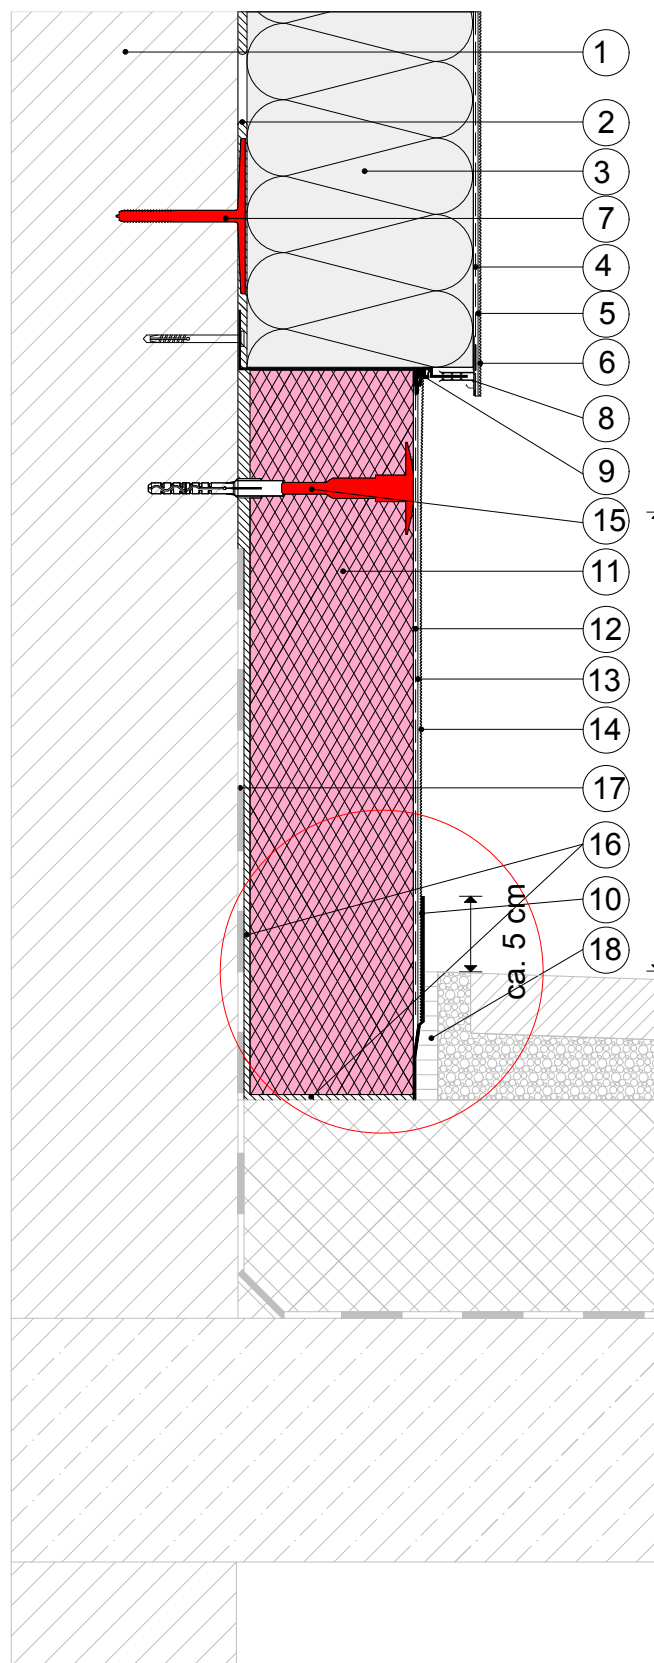


Legenda:

- 1 zid
- 2 Baumit openContact
- 3 Baumit fasadna plošča openair
- 4 Baumit openContact
- 5 Baumit StarTex
- 6 Baumit PremiumPrimer
- 7 Baumit StarTop
- 8 Baumit StarTrack (opcijsko)
- 9 Baumit SockelProfil **therm**
- 10 Baumit FensteranschlussProfil **Plus**
- 11 Baumit FlexProtect
- 12 Baumit SockelDämmplatte XPS TOP
- 13 Baumit StarContact White
- 14 Baumit StarTex
- 15 Baumit PremiumPrimer
- 16 Baumit StarTop
- 17 Baumit SchraubDübel **Speed**
- 18 Baumit supraFix
- 19 vnaprej izvedena hidroizolacija
- 20 mehanska zaščita

območje odbojne vode
najmanj 30 cm nad
terenom

ca. 5 cm

Detajl:

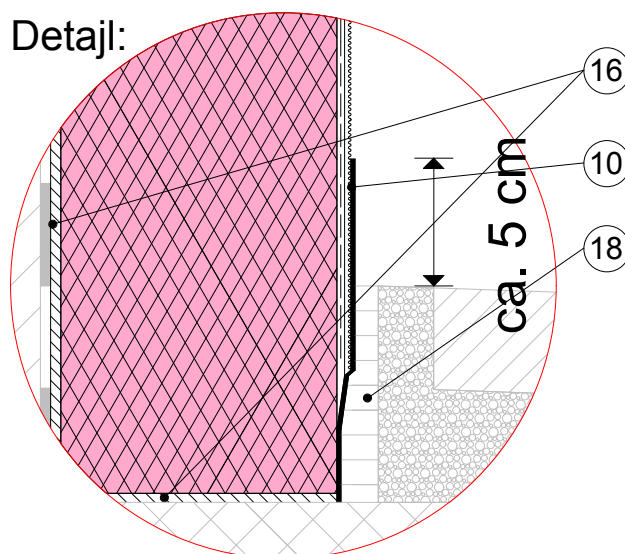

ca. 5 cm