


## 7.1.2) Prikluček fasade pri naknadno postavljeni okenski polici

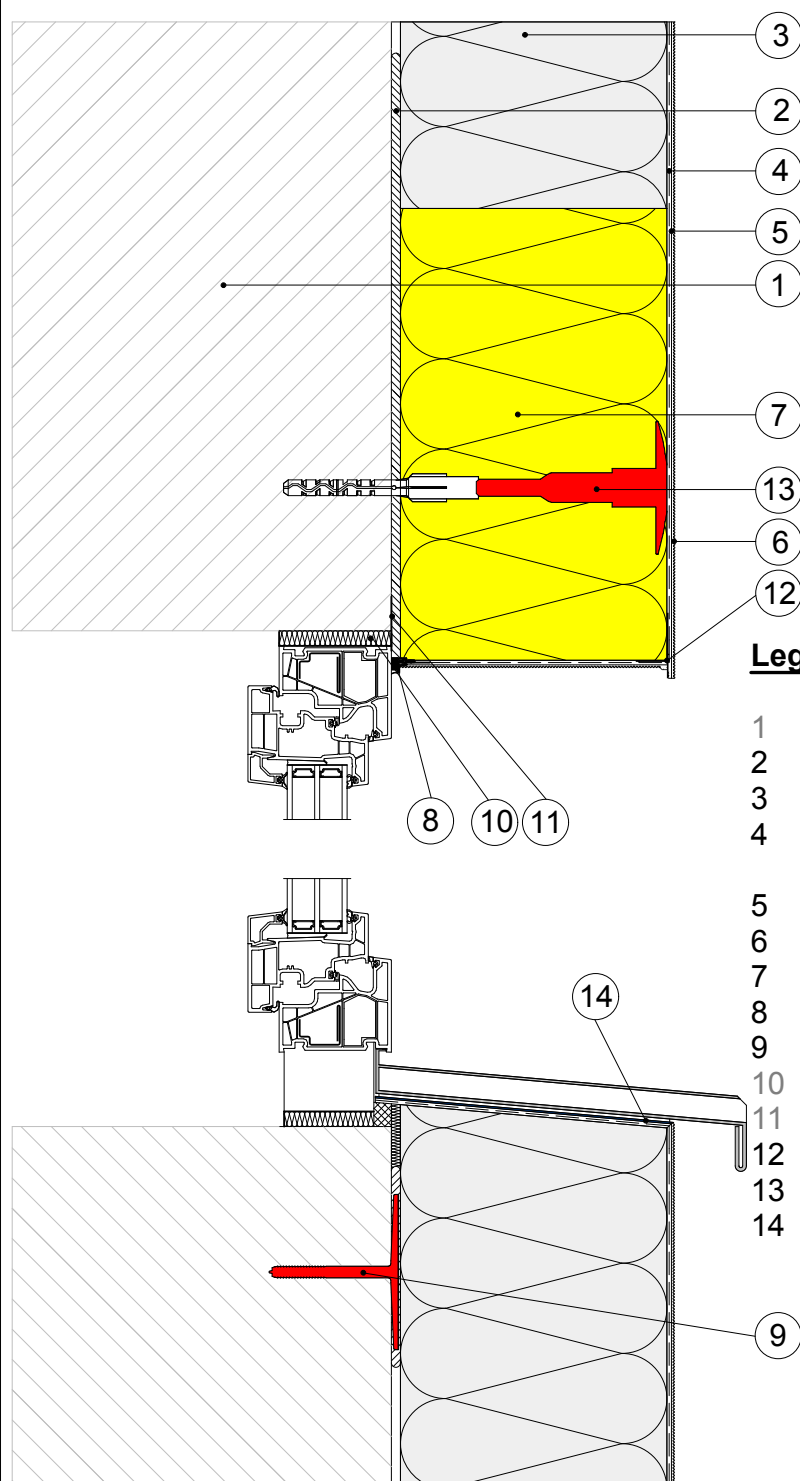

### Legenda:

- 1 zid
- 2 Baumit StarContact White
- 3 Baumit fasadna plošča EPS-F Plus
- 4 Baumit StarContact White  
Baumit StarTex
- 5 Baumit PremiumPrimer
- 6 Baumit StarTop
- 7 Baumit negorljiva fasadna plošča
- 8 Baumit FensteranschlussProfil
- 9 Baumit StarTrack (opcijsko)
- 10 izolacijski material
- 11 tesnilna folija, primerna za ometavanje
- 12 Baumit TropfkantenProfil
- 13 Baumit SchraubDübel Speed
- 14 Baumit FlexProtect