13.1) Priključek fasadnega sistema na neprezračevano streho

baumit.com

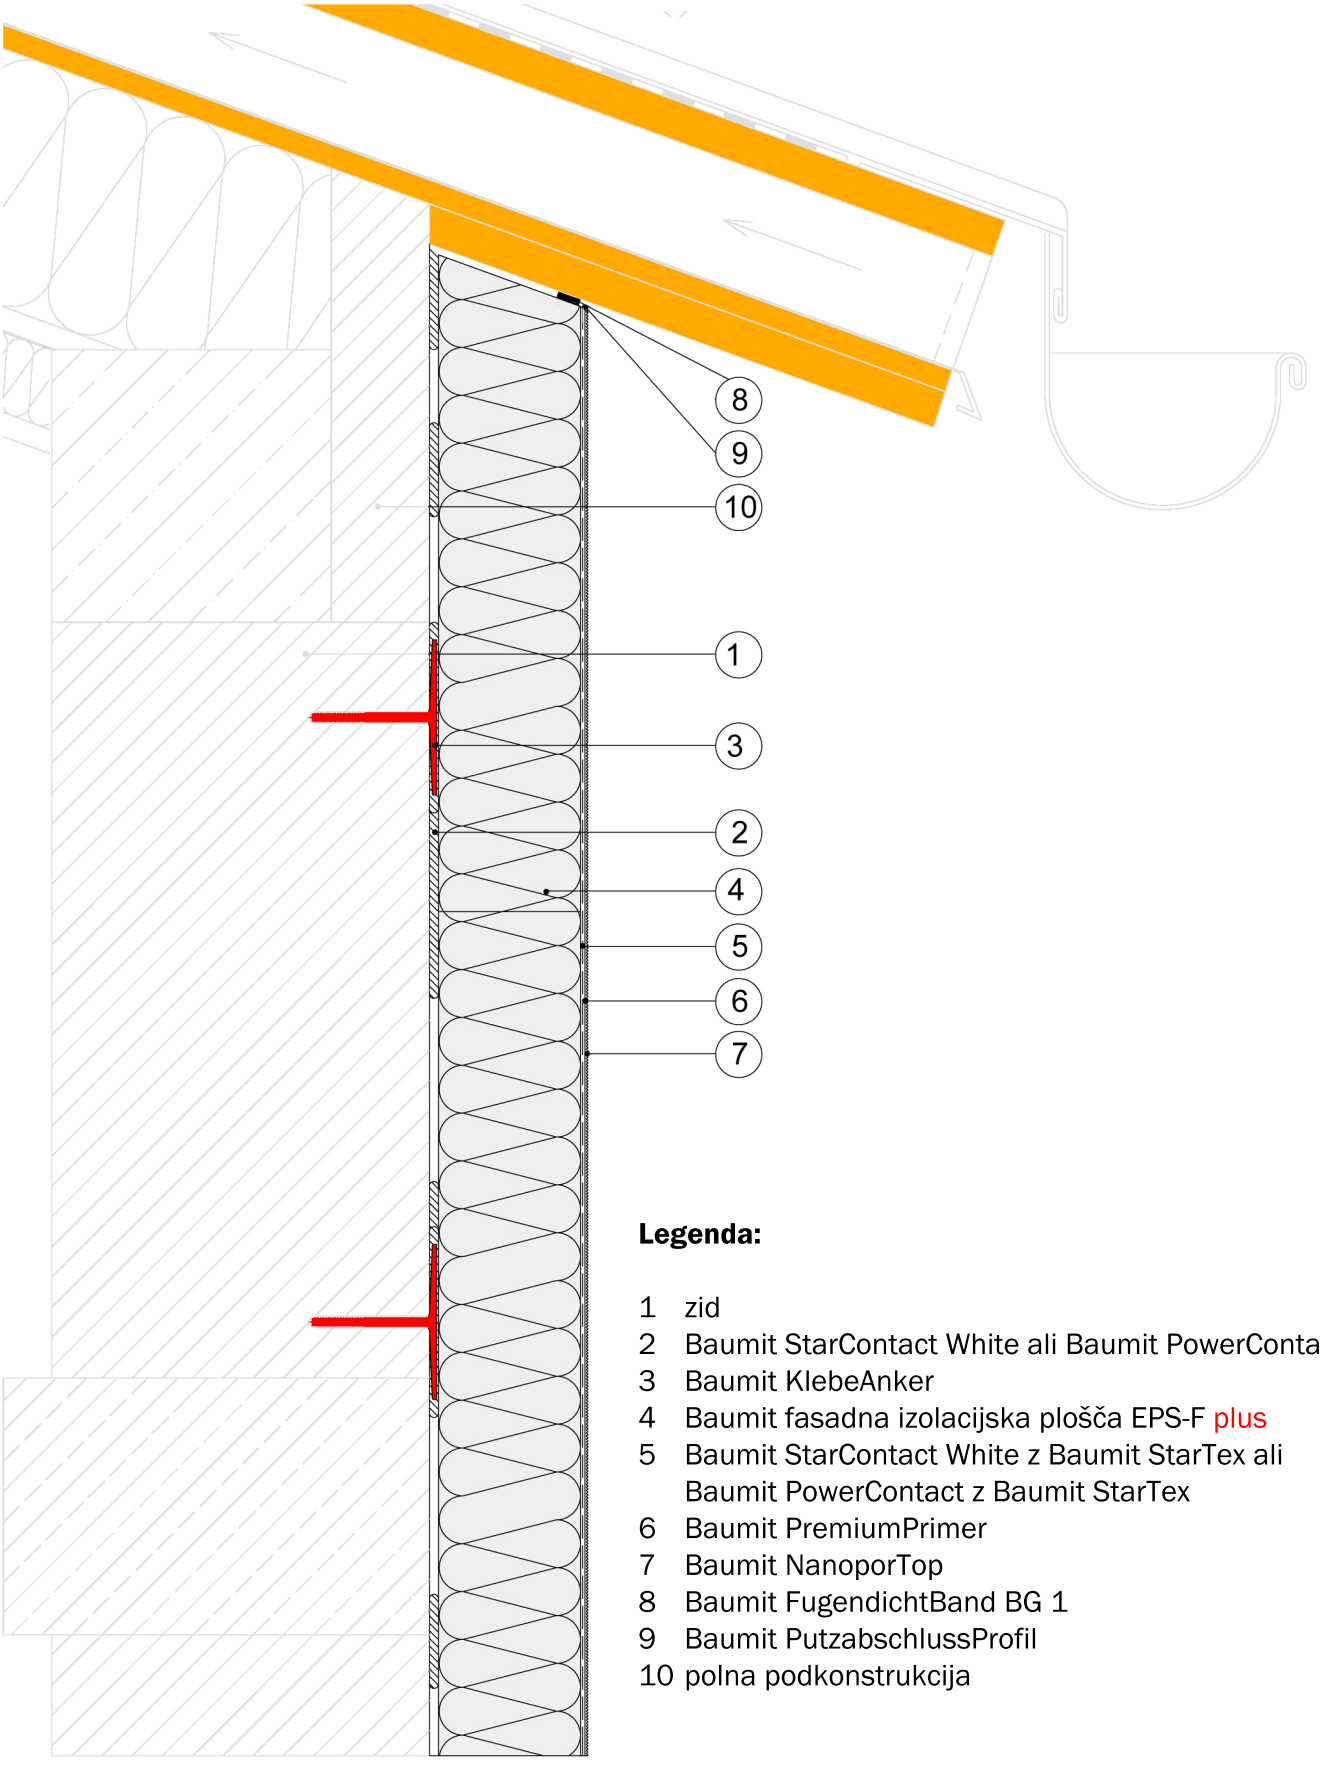

Legenda:

1 zid
2 Baumit StarContact White ali Baumit PowerContact
3 Baumit KlebeAnker
4 Baumit fasadna izolacijska plošča EPS-F plus
5 Baumit StarContact White z Baumit StarTex ali Baumit PowerContact z Baumit StarTex
6 Baumit PremiumPrimer
7 Baumit NanoporTop
8 Baumit FugendichtBand BG 1
9 Baumit PutzabschlussProfil
10 polna podkonstrukcija

© Baumit

2015

M 1 : 5

Na specifične okoliščine na objektu, kot tudi na ustreznost uporabe Baumit fasadnih sistemov, ne moremo vplivati. Konkretno uporabnost prikazanega detajla je potrebno preveriti. Iz prikazanega detajla ne izhaja neposredna pravna odgovornost. Ostali elementi so prikazani zgolj shematično.