


# 14.1) MontageMeter

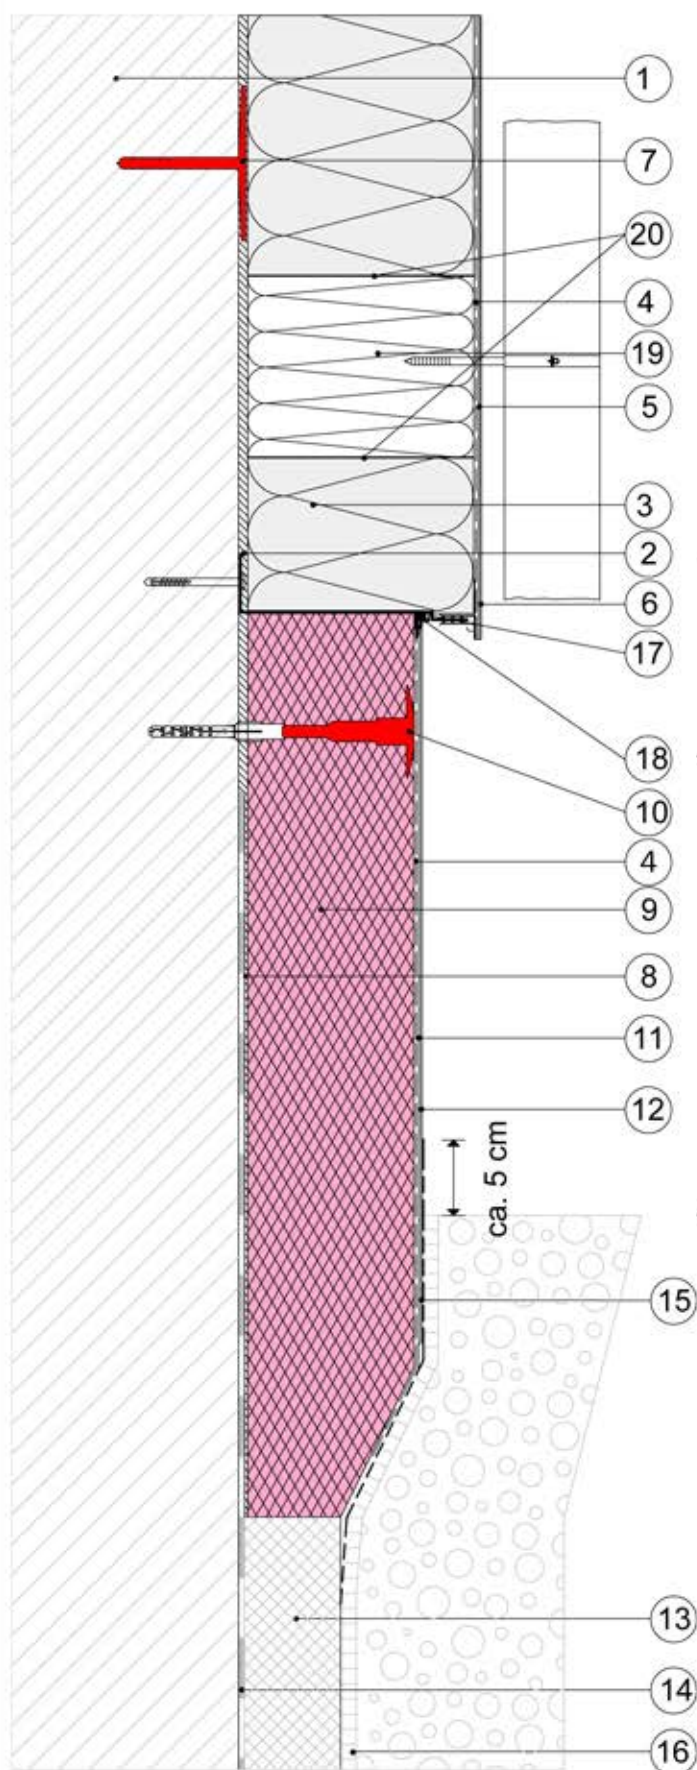

### Legenda:

- 1 zid
- 2 Baumit StarContact White ali Baumit PowerContact
- 3 Baumit fasadna izolacijska plošča EPS-F plus
- 4 Baumit StarContact White z Baumit StarTex ali Baumit PowerContact z Baumit StarTex
- 5 Baumit PremiumPrimer
- 6 Baumit NanoporTop
- 7 Baumit KlebeAnker (opcijsko)
- 8 Baumit BituFix 2K
- 9 Baumit plošča za podzidek XPS TOP
- 10 Baumit SchraubDübel Speed
- 11 Baumit PremiumPrimer
- 12 Baumit NanoporTop
- 13 obodna izolacija pod terenom
- 14 vnaprej izvedena hidroizolacija
- 15 Baumit SockelSchutz Flexibel
- 16 mehanska zaščita hidroizolacije (npr. gumbasta folija)
- 17 Baumit SockelProfil therm
- 18 Baumit FensteranschlussProfil Plus
- 19 Baumit MontageMeter
- 20 Baumit SpezialKleber X-Press

območje odbojne vode  
sidranje najmanj 30 cm  
nad terenom

ca. 5 cm