


7.2) Prikluček fasade na predhodno postavljeno okensko polico

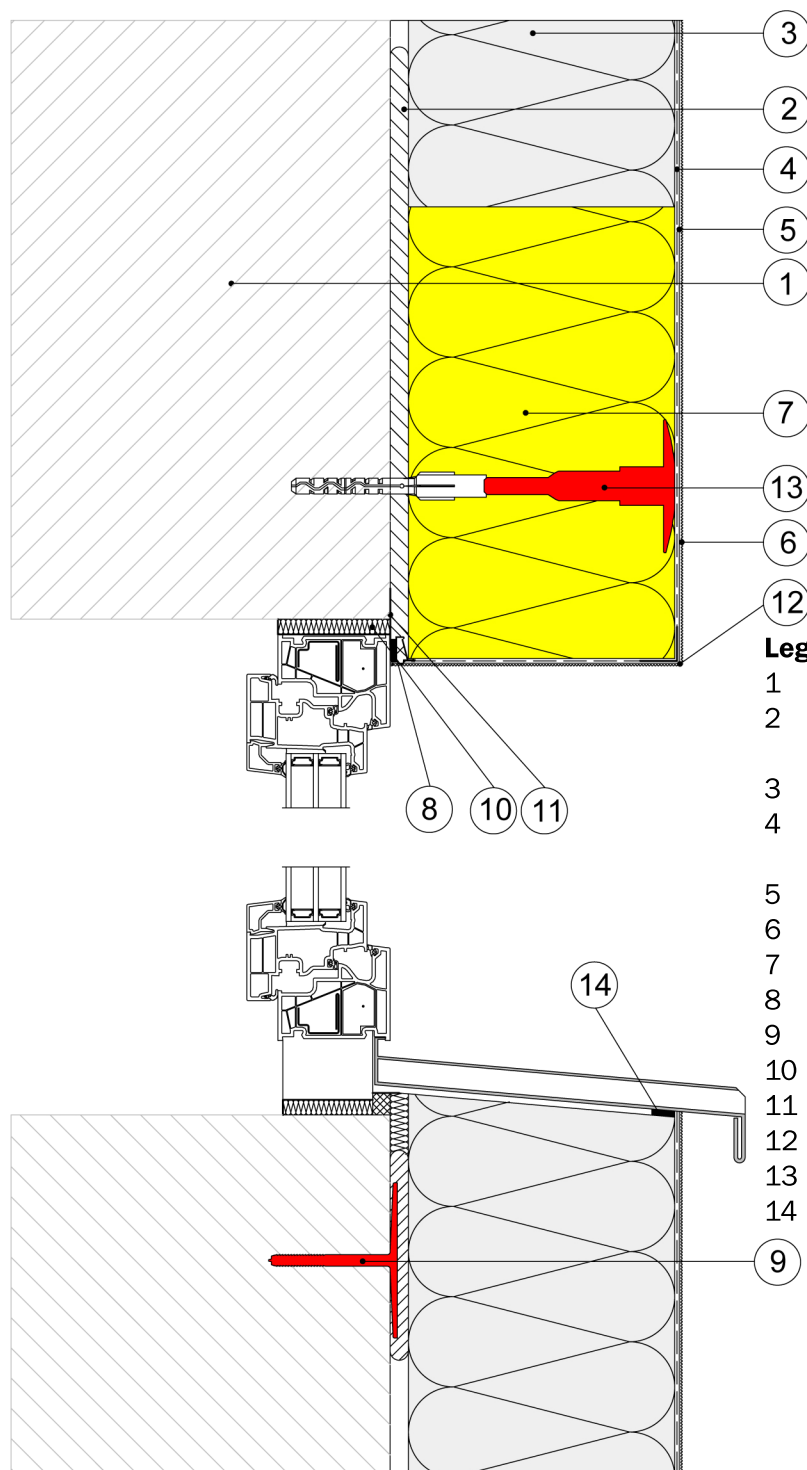

Legenda:

- 1 zid
- 2 Baumit StarContact White ali Baumit PowerContact
- 3 Baumit fasadna izolacijska plošča EPS-F plus
- 4 Baumit StarContact White z Baumit StarTex ali Baumit PowerContact z Baumit StarTex
- 5 Baumit PremiumPrimer
- 6 Baumit NanoporTop
- 7 Baumit negorljiva fasadna plošča Mineral
- 8 Baumit FensteranschlussProfil Flexibel
- 9 Baumit KlebeAnker (opcijsko)
- 10 izolacijski material
- 11 tesnilna folija, primerna za ometavanje
- 12 Baumit Tropfkantenprofil
- 13 Baumit SchraubDübel Speed
- 14 Baumit FugendichtBand BG 1