


# 14.1) Baunit MontageMeter

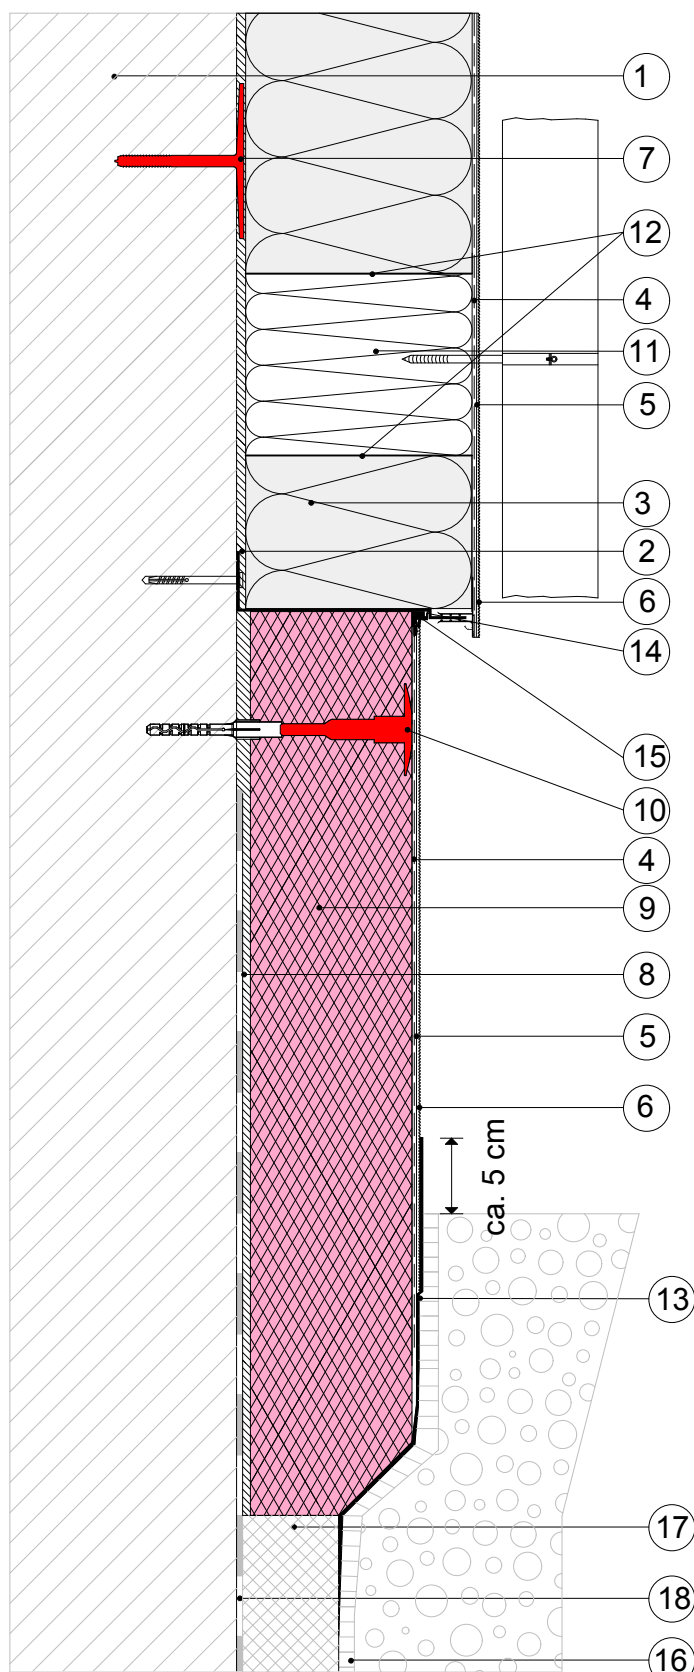

## Legenda:

- 1 zid
- 2 Baunit StarContact White
- 3 Baunit fasadna izolacijska plošča EPS-F plus
- 4 Baunit StarContact White z Baunit StarTex
- 5 Baunit PremiumPrimer
- 6 Baunit StarTop
- 7 Baunit StarTrack (opcijsko)
- 8 Baunit SupraFix
- 9 Baunit plošča za podzidek XPS TOP
- 10 Baunit SchraubDübel Speed
- 11 Baunit MontageMeter
- 12 SpezialKleber X-Press
- 13 Baunit FlexProtect
- 14 Baunit SockelProfil therm
- 15 Baunit FensteranschlussProfil Plus
- 16 mehanska zaščita hidroizolacije (npr. gumbasta folija)
- 17 obodna izolacija pod terenom
- 18 vnaprej izvedena hidroizolacija

območje odbojne vode  
 sidranje najmanj 30 cm nad terenom

ca. 5 cm