


7.1.1) Prikluček fasade na predhodno postavljeno okensko polico

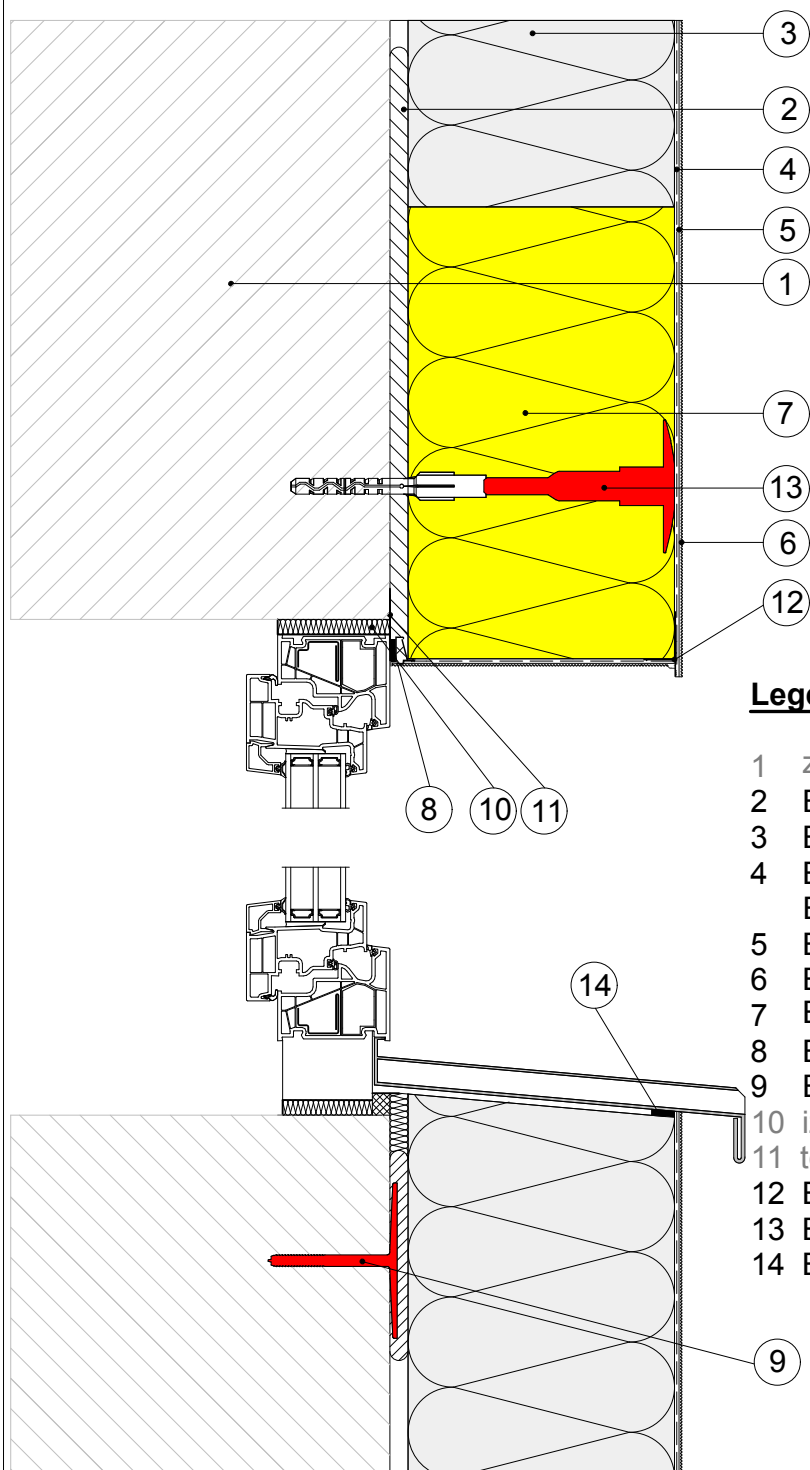

Legenda:

- 1 zid
- 2 Baumit StarContact White
- 3 Baumit fasadna plošča EPS-F **Plus**
- 4 Baumit StarContact White
Baumit StarTex
- 5 Baumit PremiumPrimer
- 6 Baumit StarTop
- 7 Baumit negorljiva fasadna plošča
- 8 Baumit FensteranschlussProfil
- 9 Baumit StarTrack (opcijsko)
- 10 izolacijski material
- 11 tesnilna folija, primerna za ometavanje
- 12 Baumit TropfkantenProfil
- 13 Baumit SchraubDübel **Speed**
- 14 Baumit FugendichtBand BG 1